République Française	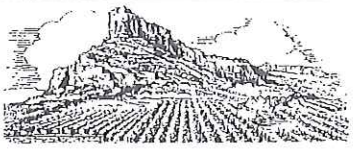	COMMUNE DE SOLUTRE-POUILLY
Département de Saône et Loire		Extrait du Registre des arrêtés du Maire de la commune de SOLUTRE-POUILLY
Arrondissement de Mâcon	Arrêté n° 2021-044	
OBJET :	Arrêté de voirie SNCTP CANALISATIONS - Implantation d'un appui télécom, Rue du Château, 71960 SOLUTRE-POUILLY	

Nous, Maire de Solutré-Pouilly,

- Vu la demande d'autorisation de travaux transmise le 3 Mai 2021 par SNCTP CANALISATIONS, 41 Rue JACQUARD – ZI SUD – 71000 MACON, représentée par Mme Lucie FOULON, pour des travaux d'implantation d'un appui télécom, Rue du Château à SOLUTRE-POUILLY,

- Vu le Code des Communes,
- Vu le Code de la voirie routière,
- Vu que pour la bonne exécution des travaux, il y a lieu de réglementer le stationnement.

ARRETONS

ARTICLE 1 : Autorisation.
Le bénéficiaire est autorisé à exécuter les travaux décrits ci-dessus à compter du 10 Mai 2021 pour une durée de 30 jours calendaires.

ARTICLE 2 : Stationnement.
La chaussée sera rétrécie par plots et le stationnement sera interdit dans la zone des travaux. L'intervention durera 2 heures entre le 10/05/2021 et le 10/06/2021.

ARTICLE 3 : redevance d'occupation du domaine public.
Par délibération du 3 novembre 2009, la municipalité a fixé, à compter du 1er janvier 2010 une redevance d'occupation du domaine public de 20€ par mois à compter du 4ème mois d'occupation du domaine public (pour échafaudage, clôture de chantier, dépôt de matériaux, bois, engins de chantier, matériels de chantier…). La première demande jusqu'à concurrence de 3 mois est gratuite. Le règlement de cette participation se fera par l'émission d'un titre de recette établi au nom du demandeur.

ARTICLE 4 : Sécurité et signalisation de chantier
Les panneaux de circulation réglementaires seront installés par l'entreprise chargée d'exécuter les travaux pour permettre l'application du présent arrêté, qui sera affiché en Mairie et publié dans les conditions habituelles.

Fait à SOLUTRE-POUILLY
Le 03/05/21
Le Maire,
Jean-Claude LAPIERRE

MAIRIE DE SOLUTRÉ-POUILLY (S.-&-L.)

Liberté • Égalité • Fraternité
RÉPUBLIQUE FRANÇAISE
Ministère chargé des transports

Demande d'arrêté de police de la circulation

Code de la route L411-1 à L411-7
Code général des collectivités territoriales L2213-1 à L2213-6.1

Gestionnaires des réseaux routiers

cerfa N° 14024*01

Le demandeur

Particulier ☐ Service public ☐ Maître d'œuvre ou conducteur d'opération ☐ Entreprise ☒

Nom : FOULON Prénom : Lucie

Dénomination : SNCTP Canalisations Représenté par :

Adresse Numéro : 41 Extension : Nom de la voie : rue Jacquard

ZI Sud

Code postal 71000 Localité : MACON Pays : France

Téléphone 0385209225 Indiquez l'indicatif pour le pays étranger :

Courriel : lucie.foulon@snctp.com

Si le bénéficiaire est différent du demandeur

Nom : Prénom :

Adresse Numéro : Extension : Nom de la voie :

Code postal Localité : Pays :

Téléphone Indiquez l'indicatif pour le pays étranger :

Courriel :

Localisation du site concerné par la demande

Voie concernée : Autoroute n° Route nationale n° Route départementale n° Voie communale n°

Hors agglomération ☐ En agglomération ☐

Point de Repère (PR) routier d'origine d'application : + ☐ Point de Repère (PR) routier de fin d'application : + ☐

Adresse Numéro : Extension : Nom de la voie : RUE DU CHATEAU

Code postal 71960 Localité SOLUTRE POUILLY

Nature et date des travaux

Permission de voirie antérieure : Oui ☐ Non ☐ Si oui indiquer la référence : voir pièce jointe

Description des travaux : Implantation d'un appui télécom

N° de chantier délivré par la Collectivité (0) :

Date prévue de début des travaux : 10/05/2021 Durée des travaux (en jours calendaires) : 30

Réglementation souhaitée

Durée de la réglementation (en jours calendaires) : 30 Date de début de réglementation 10/05/2021

Restriction sur section courante ☐ Restriction sur bretelles ☐

Sens de circulation concerné : Deux sens de circulation ☐ Sens des Points de Repères (PR) croissants ☐

Sens des Points de Repères (PR) décroissants ☒ Fermeture à la circulation ☐

Basculement de circulation sur chaussée opposée ☐

Circulation alternée : Par feux tricolores ☐ Manuellement ☐

Restriction de chaussée :

Neutralisation de la bande d'arrêt d'urgence (BAU) ☐ Empiètement sur chaussée ☐ largeur de voie maintenue

Suppression de voie ☐ nombre de voie(s) supprimée(s)

(0) N° délivré par la Collectivité lorsque vous avez déclaré votre intention de réaliser des travaux. Exemple : N° Lyvia pour Lyon Métropole

Interdiction de :

Circuler		Stationner		Dépasser	
Véhicules légers	☐	véhicules légers	☒	véhicules légers	☐
poids lourds	☐	poids lourds	☒	poids lourds	☐

Vitesse limitée à : ⌊_⌋⌊_⌋ km/h

Itinéraire de déviation *(à préciser par sens)* :

.....

.....

.....

.....

Autres prescriptions :

Chaussée rétrécie par plots. Stationnement interdit. Durée de l'intervention : 2h entre le 10/05 et le 10/06/21

.....

La pose, le maintien ou le retrait de la signalisation spécifique au chantier sont effectués par :

Le demandeur ☒ Une entreprise spécialité ☐

Nom : ..... Prénom : .....

Dénomination : ..... Représenté par : .....

Adresse Numéro : ..... Extension : ..... Nom de la voie : .....

.....

Code postal ⌊_⌋⌊_⌋⌊_⌋⌊_⌋⌊_⌋ Localité : ..... Pays : .....

Téléphone ⌊_⌋⌊_⌋ ⌊_⌋⌊_⌋ ⌊_⌋⌊_⌋ ⌊_⌋⌊_⌋ ⌊_⌋⌊_⌋ Indiquez l'indicatif pour le pays étranger : ⌊_⌋⌊_⌋⌊_⌋

Courriel :

Pièces jointes à la demande

Afin de faciliter la compréhension et l'instruction du dossier, la demande d'arrêté est accompagnée d'un dossier comprenant :

Une notice détaillée avec notamment l'évaluation de la gêne occasionnée au usagers ☐

Plan de situation 1/10 ou 1/20 000ème ☐ Plan des travaux 1/200 ou 1/ 500ème ☒ Schéma de signalisation ☐

Itinéraire de déviation 1/2 000 ou 1/5 000ème ☐

J'atteste de l'exactitude des informations fournies ☒

Fait à : MACON Le : 0 3 0 5 2 0 2 1

Nom : FOULON Prénom : Lucie Qualité : .....

03 MAI 2021

MAIRIE DE SOLUTRÉ-POUILLY (S.-&-L.)

Jean-Claude LAPIERRE

Maire

La loi n° 78-17 du 6 janvier 1978 modifiée relative à l'informatique, aux fichiers et aux libertés, garantit un droit d'accès et de rectification des données auprès des organismes destinataires du formulaire.

Signature certifiée Sogelink

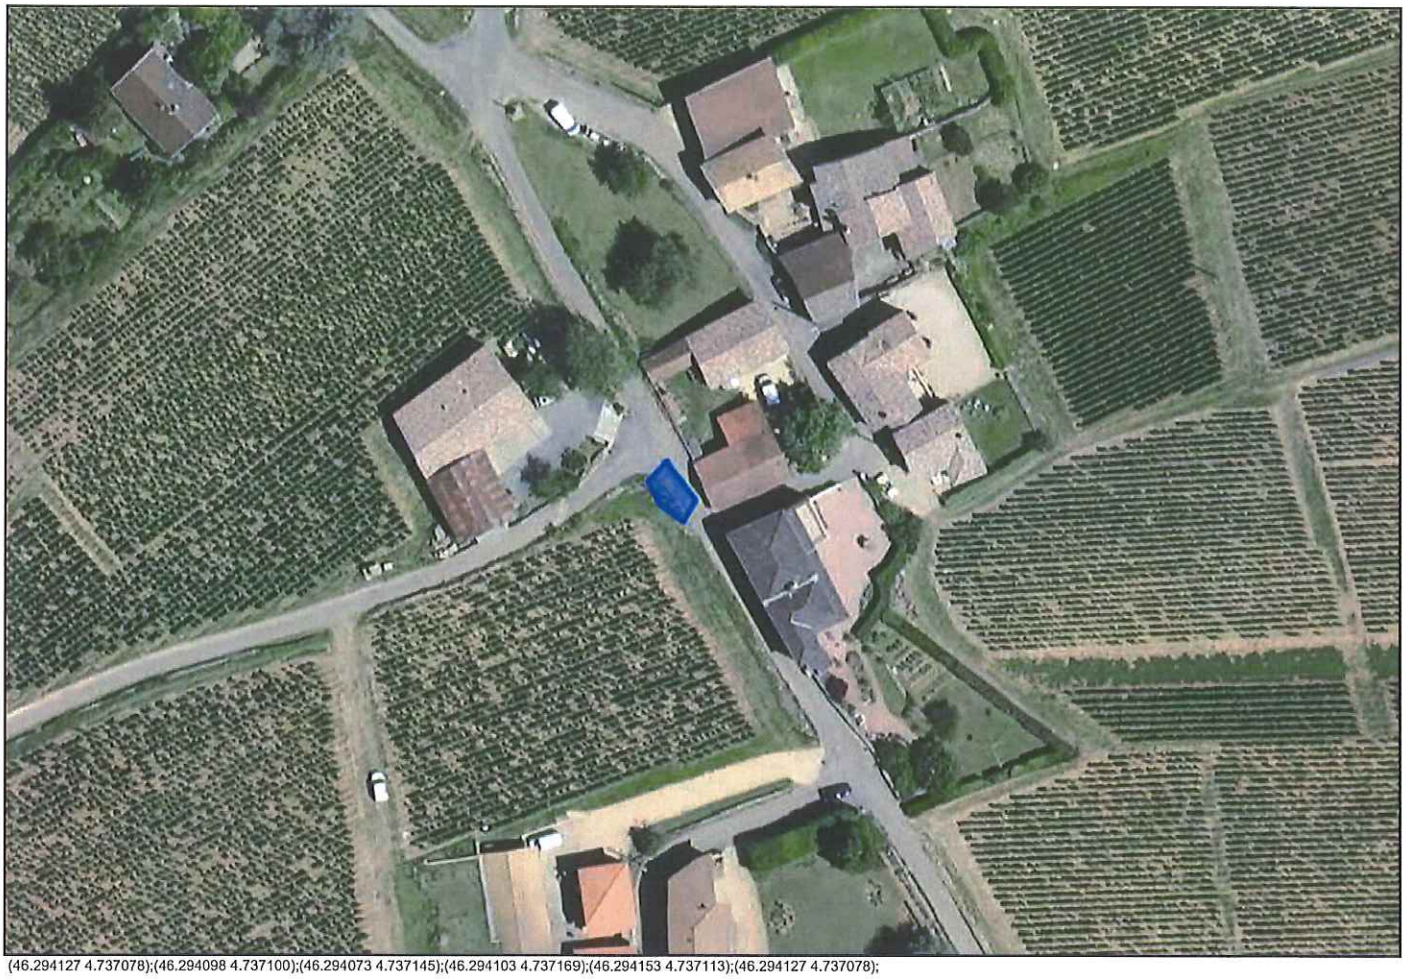

(46.294127 4.737078);(46.294098 4.737100);(46.294073 4.737145);(46.294103 4.737169);(46.294153 4.737113);(46.294127 4.737078);

736059

FR8 à implanter à 1M minimum
du poteau ENEDIS n°E000025